


Camélia

- 3 belles chambres dont une de 17 m²
- Très grand séjour de 29 m²
- Coin repas communicant
- Magnifique cheminée installée dans le séjour
- 2 salles de bains dont une avec jolie coiffeuse d'angle
- Vaste cuisine moderne (12 m²) luxueusement équipée y compris lave-vaisselle et congélateur
- Cellier attachant à la cuisine
- Hall d'entrée
- Dans toutes les chambres, dégagements et entrée : nombreux et vastes placards
- Garage pour 2 voitures

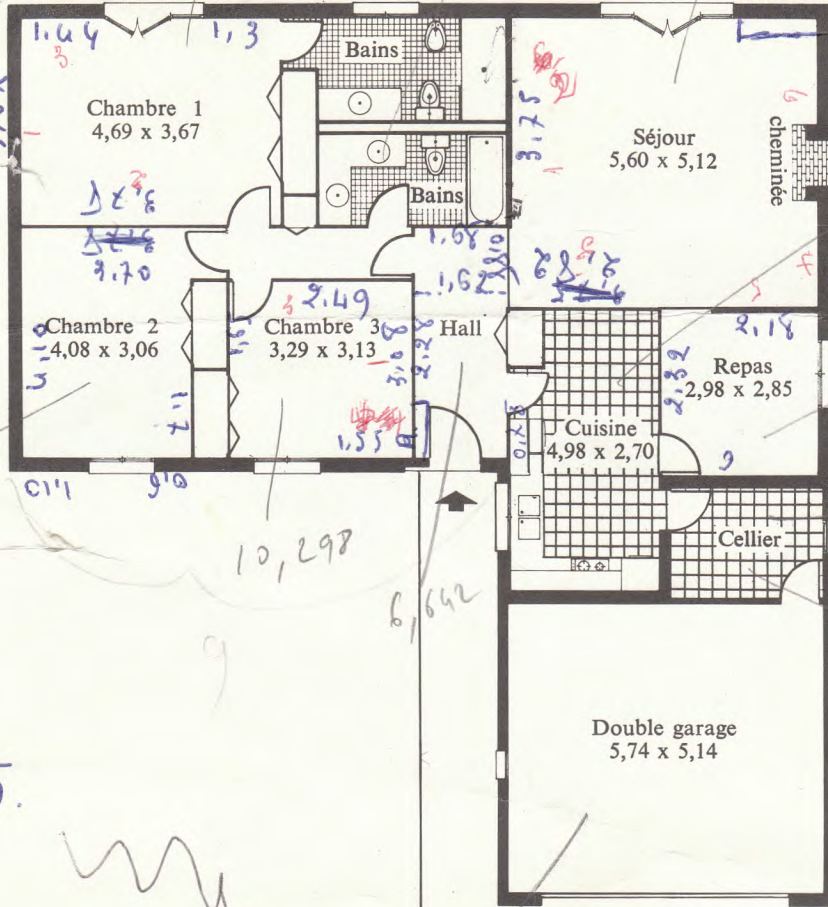

152
275800

8,50

12,485

H. 2,15


H.S. Joe. 2,05



29,504

- 17,212
- 12,000
- 28,672
- 13,446
- 8,493
- 6,177
- 6,642
- 10,298
- 12,485

115,425

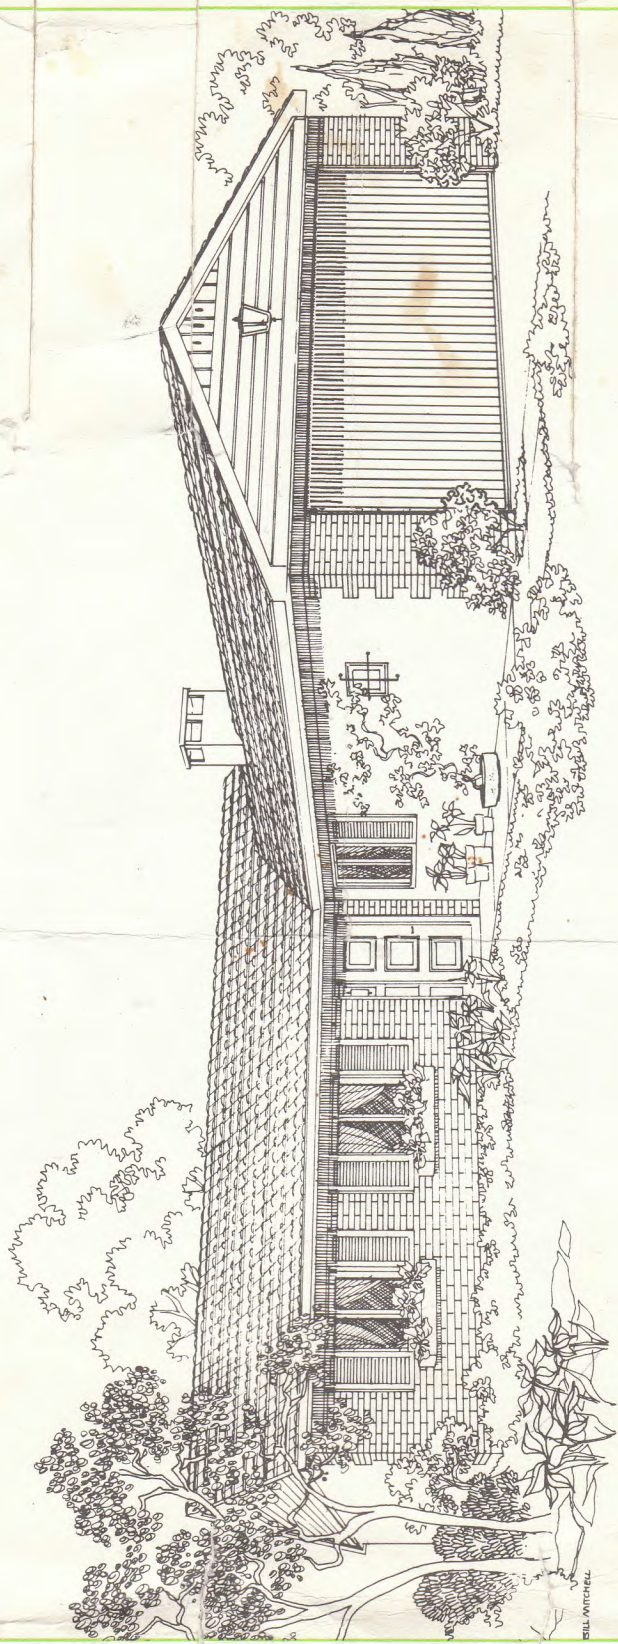

BILL APPEL